



BUNGALOW PRO

VENTE DE BUNGALOW POUR PROFESSIONNELS

BUNGALOW VESTIAIRES

Le bungalow VESTIAIRE porte bien son nom !

Que vous l'appeliez bungalow vestiaire, vestiaire modulaire, bungalow vestiaire de chantier ou bien vestiaire préfabriqué, nous serons à l'écoute de votre projet pour un devis personnalisé.

En un mot : il fait son « taf » !



SOLIDITÉ



CONFORT



ISOLATION



SÉCURITÉ



ESTHÉTISME



LONGUEURS DISPONIBLES

309 | 409 | 509 | 609 | 709 |
809 | 909 | 1009 | 1109 | 1209 CM



FACILITÉS DE PAIEMENT

À PARTIR DE 86 € HT / MOIS hors transport



LIVRAISON SUR SITE

EN FRANCE MÉTROPOLITAINE



GARANTIE 1 AN

PIÈCES & MAIN D'OEUVRE

OPTIONS DISPONIBLES

- Double vitrage
- Isolation toiture/parois/plancher
- Couleur ossature & angles
- Cloisons intérieures
- Menuiseries supplémentaires
- Climatisation



BUNGALOW VESTIAIRE
MODÈLE 309 / 242 CM
SANS OPTION



CASIER VESTIAIRE DOUBLE
800X500X1800H
GRISBLEU




BUNGALOW VESTIAIRE
MODÈLE 609 / 242 CM
OPTION COULEUR



BUNGALOW-PRO | LAVIT, 12260 SAUJAC


Tél. / Fax : 05 65 65 86 66 contact@bungalow-pro.fr www.bungalow-pro.fr

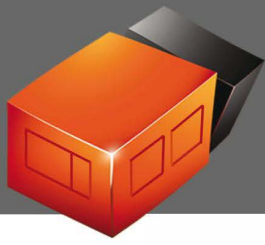

BUNGALOW PRO

VENTE DE BUNGALOW POUR PROFESSIONNELS

BUNGALOW VESTIAIRE FICHE TECHNIQUE

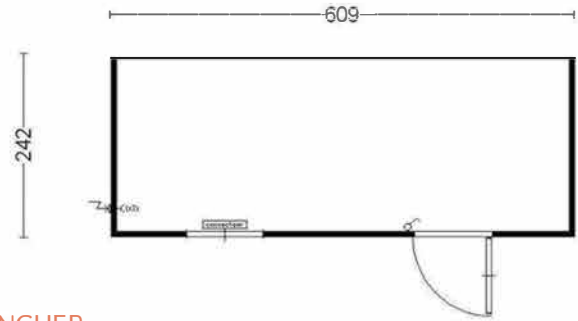

DIMENSIONS (CM)

HAUTEUR EXTÉRIEURE	240
HAUTEUR INTÉRIEURE	220
LONGUEURS DISPONIBLES	309 409 509 609 709 809 909 1009 1109 1209
LARGEURS DISPONIBLES	200 220 242

OSSATURE

TÔLE	Galvanisée puis laquée
COULEUR	RAL 9002 (gris)
ÉPAISSEUR	1,5 mm
HAUTEUR SOUBASSEMENT	95 mm
HAUTEUR BANDEAU DE TOITURE	154 mm
PRISE POUR LEVAGE	4 prises sur la toiture pour crochets de levage

ÉLECTRICITÉ

POINT(S) D'ÉCLAIRAGE (NÉONS)	1 ou 2 selon dimensions
PRISES DE COURANT	2
CONVECTEUR	1 (1500 watt)
TABLEAU	Inter différentiel disjoncteurs
RACCORDEMENT	1 boîte de branchement extérieure

PAROIS & TOITURE

DESCRIPTION	Panneaux sandwiches
ISOLANT	Mousse rigide de polyuréthane
ÉPAISSEUR	40 mm (30 + 40 mm pour la toiture)
COUVERTURE	Ondes grecques
COULEUR	RAL 9002 (gris)

PLANCHER

STRUCTURE	Panneaux d'aggloméré hydrofuge
ÉPAISSEUR	18 mm
REVÊTEMENT	PVC





MENUISERIE

MATIÈRE	Aluminium laqué blanc
PORTE	Une porte semi vitrée 104x220 cm, barreaudée
FENÊTRE	Une fenêtre coulissante 104x110 cm, barreaudée

OPTIONS


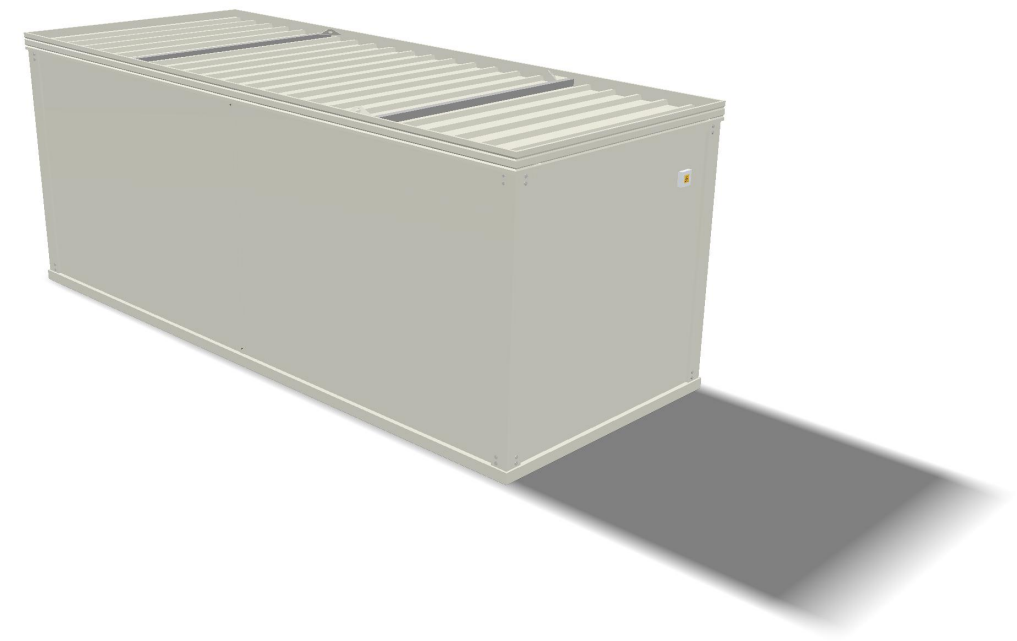
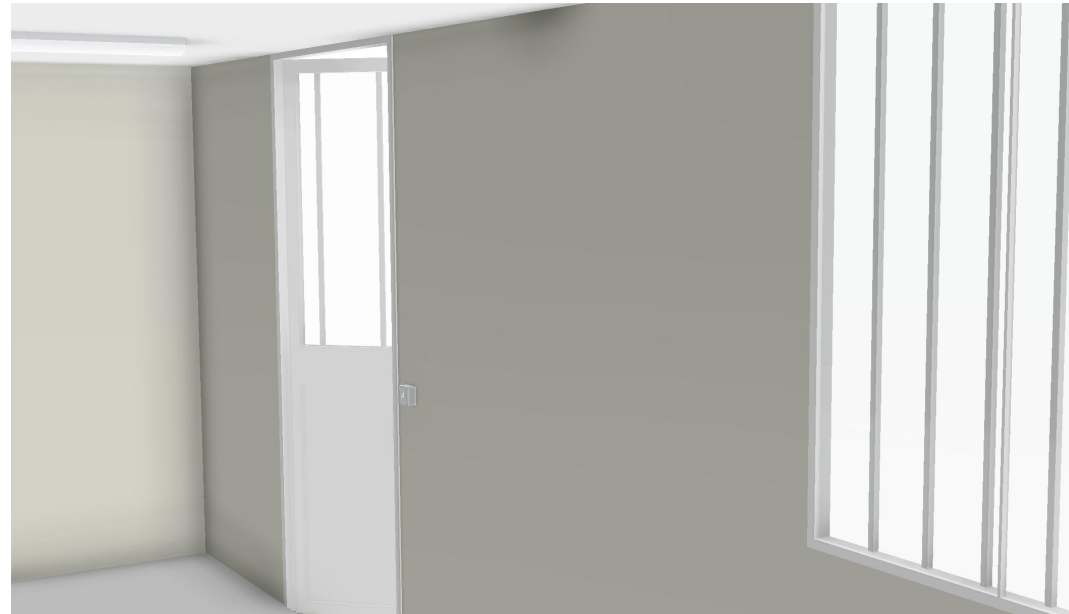
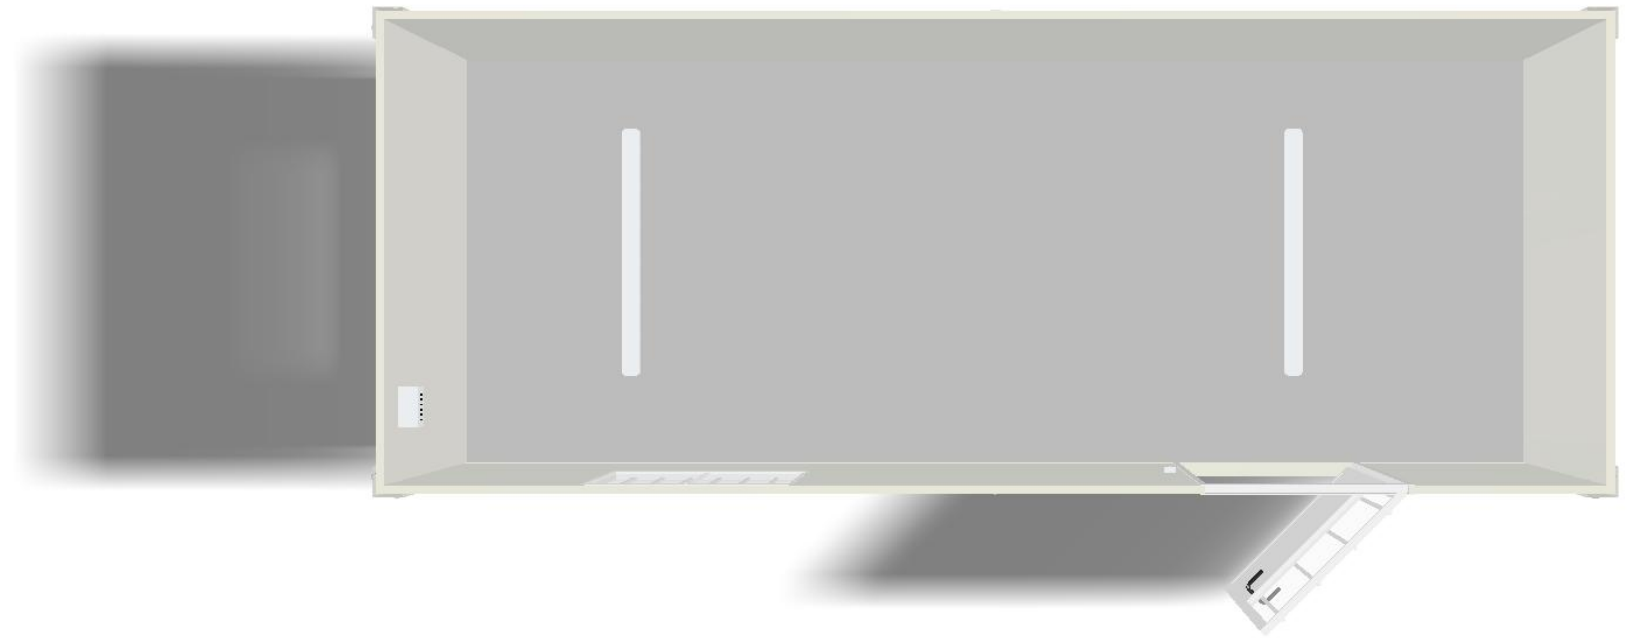
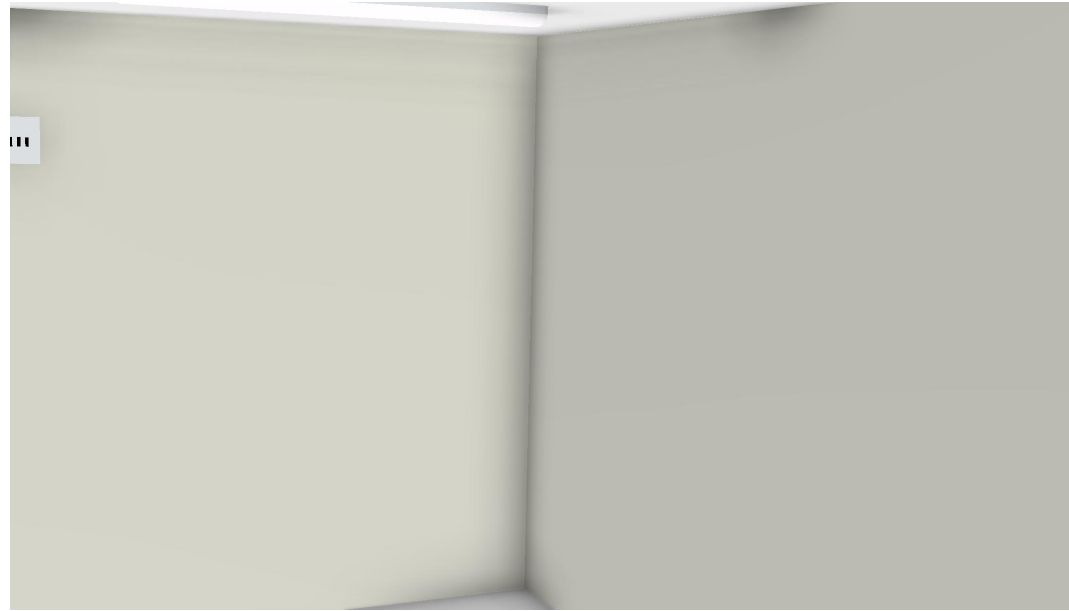
ISOLATION DU PLANCHER	Isolation sous plancher en laine de verre
ISOLATION	Toiture et parois plus épaisses
DOUBLE VITRAGE	Portes et fenêtres
SOUBASSEMENT	Peut être posé sur SKID (2 IPE) ou passage de fourches
COULEUR OSSATURE ET ANGLES	RAL de votre choix
AJOUT DE MENUISERIES	Portes, double-portes, fenêtres, volets-roulants
CLOISONS	Ajout de cloisons intérieures
CLIMATISATION	Ajout d'un climatiseur réversible
HAUTEUR SOUS PLAFOND	Plus ou moins importante
OSSATURE RENFORCÉE POUR ASSEMBLAGE	Bungalows juxtaposables



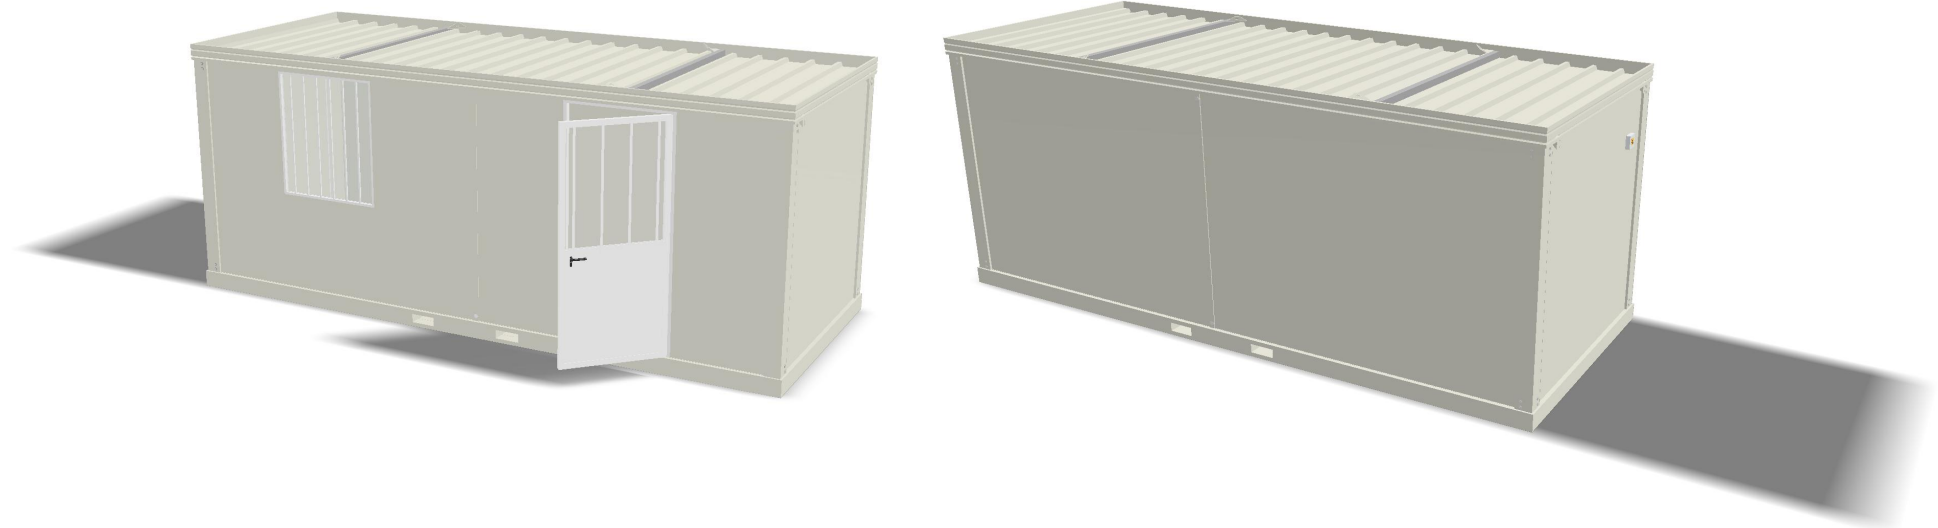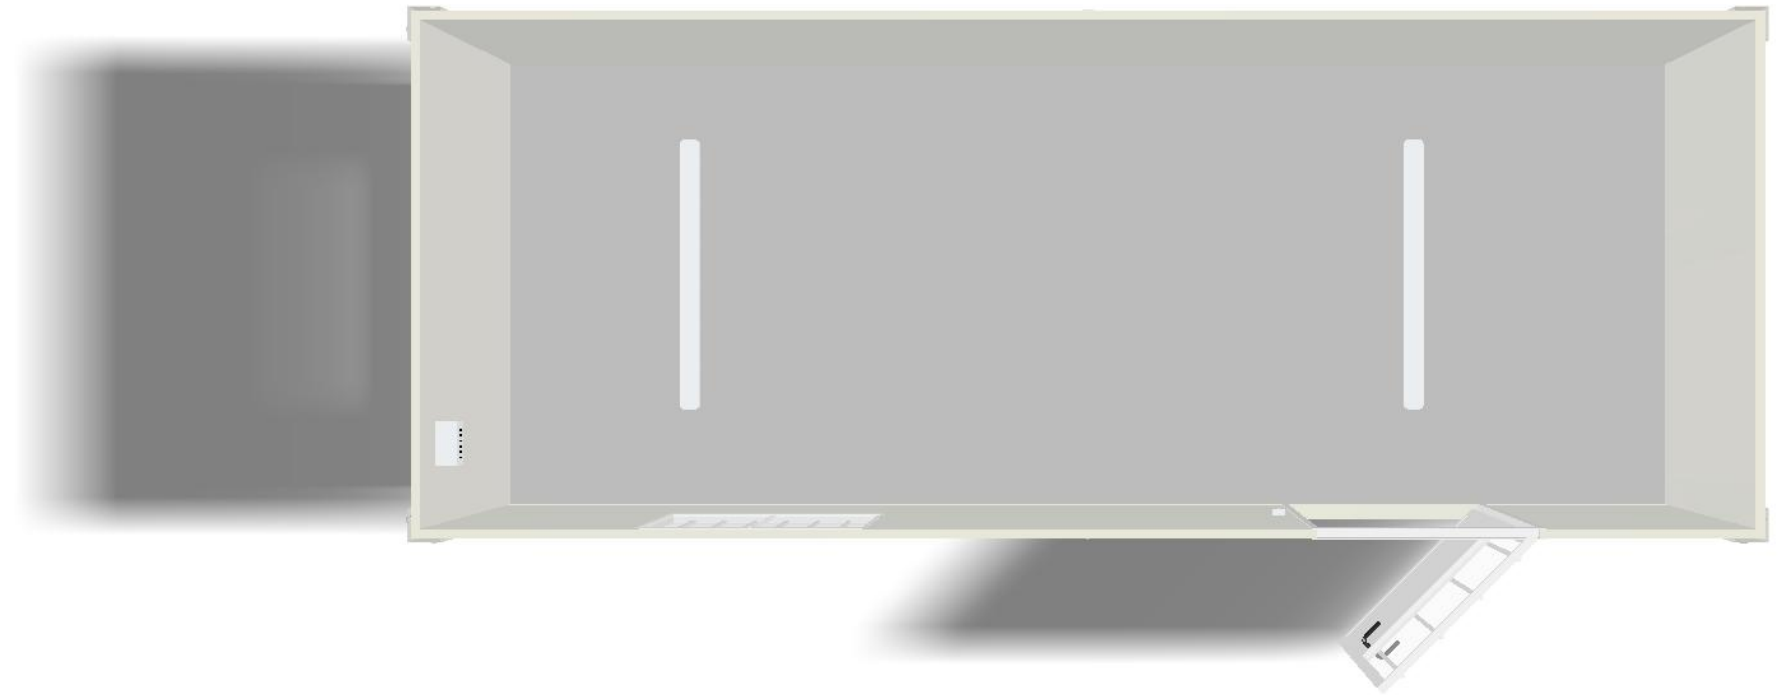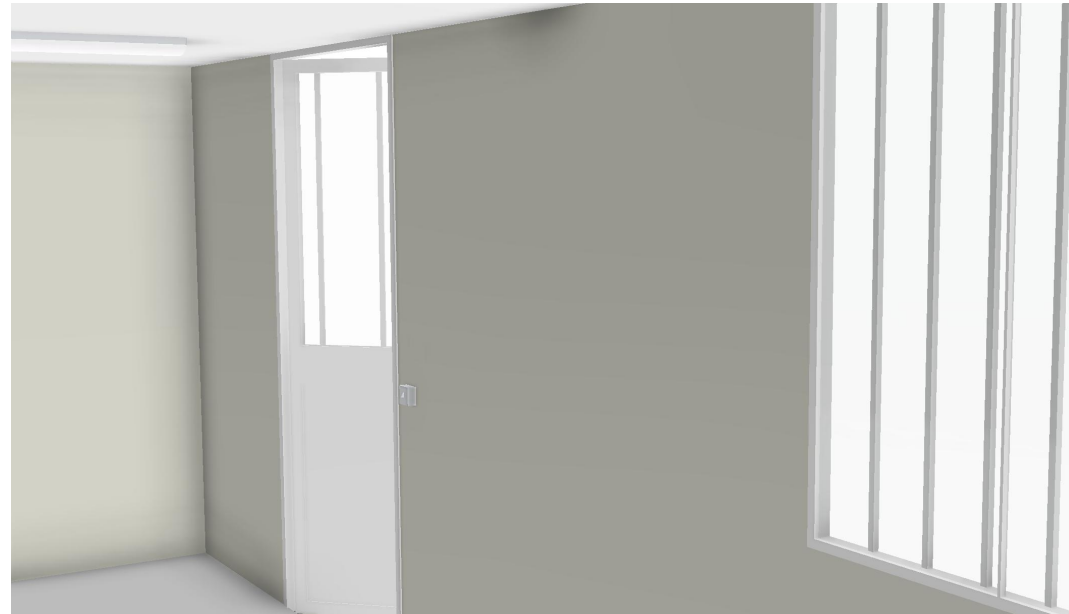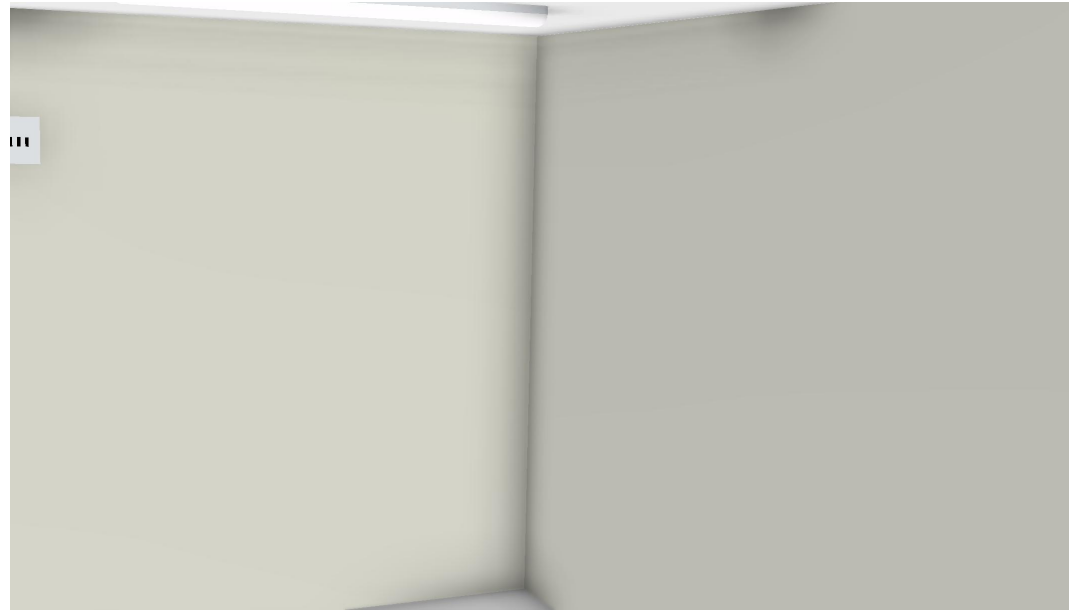

Bungalow Pro

VESTIAIRE
PASSAGE DE FOURCHES



Bungalow Pro

VESTIAIRE