



BUNGALOW PRO

VENTE DE BUNGALOW POUR PROFESSIONNELS

BUNGALOW PHYTOSANITAIRE

Ce bungalow a été conçu pour répondre aux besoins de stockage de produits phytosanitaires.

C'est le bungalow idéal pour les entreprises agricoles souhaitant sécuriser et ainsi pérenniser leurs stocks.

Il est solide et dispose d'aérations efficaces !



SOLIDITÉ



CONFORT



ISOLATION



SÉCURITÉ



ESTHÉTISME



LONGUEURS DISPONIBLES

313 | 413 | 513 | 613 | 713 |
813 | 913 | 1013 | 1113 | 1213 CM



FACILITÉS DE PAIEMENT

À PARTIR DE 119 € HT / MOIS hors transport



LIVRAISON SUR SITE

EN FRANCE MÉTROPOLITAINE



GARANTIE 1 AN

PIÈCES & MAIN D'OEUVRE

OPTIONS DISPONIBLES

- Couleur ossature & angles
- Classement au feu M1



BUNGALOW PHYTOSANITAIRE

MODÈLE 313 / 240 CM
SANS OPTION



BUNGALOW PHYTOSANITAIRE

MODÈLE 913 / 240 CM
OPTION COULEUR



BUNGALOW-PRO | LAVIT, 12260 SAUJAC


Tél. / Fax : 05 65 65 86 66 contact@bungalow-pro.fr www.bungalow-pro.fr



BUNGALOW PRO

VENTE DE BUNGALOW POUR PROFESSIONNELS

BUNGALOW PHYTOSANITAIRE FICHE TECHNIQUE

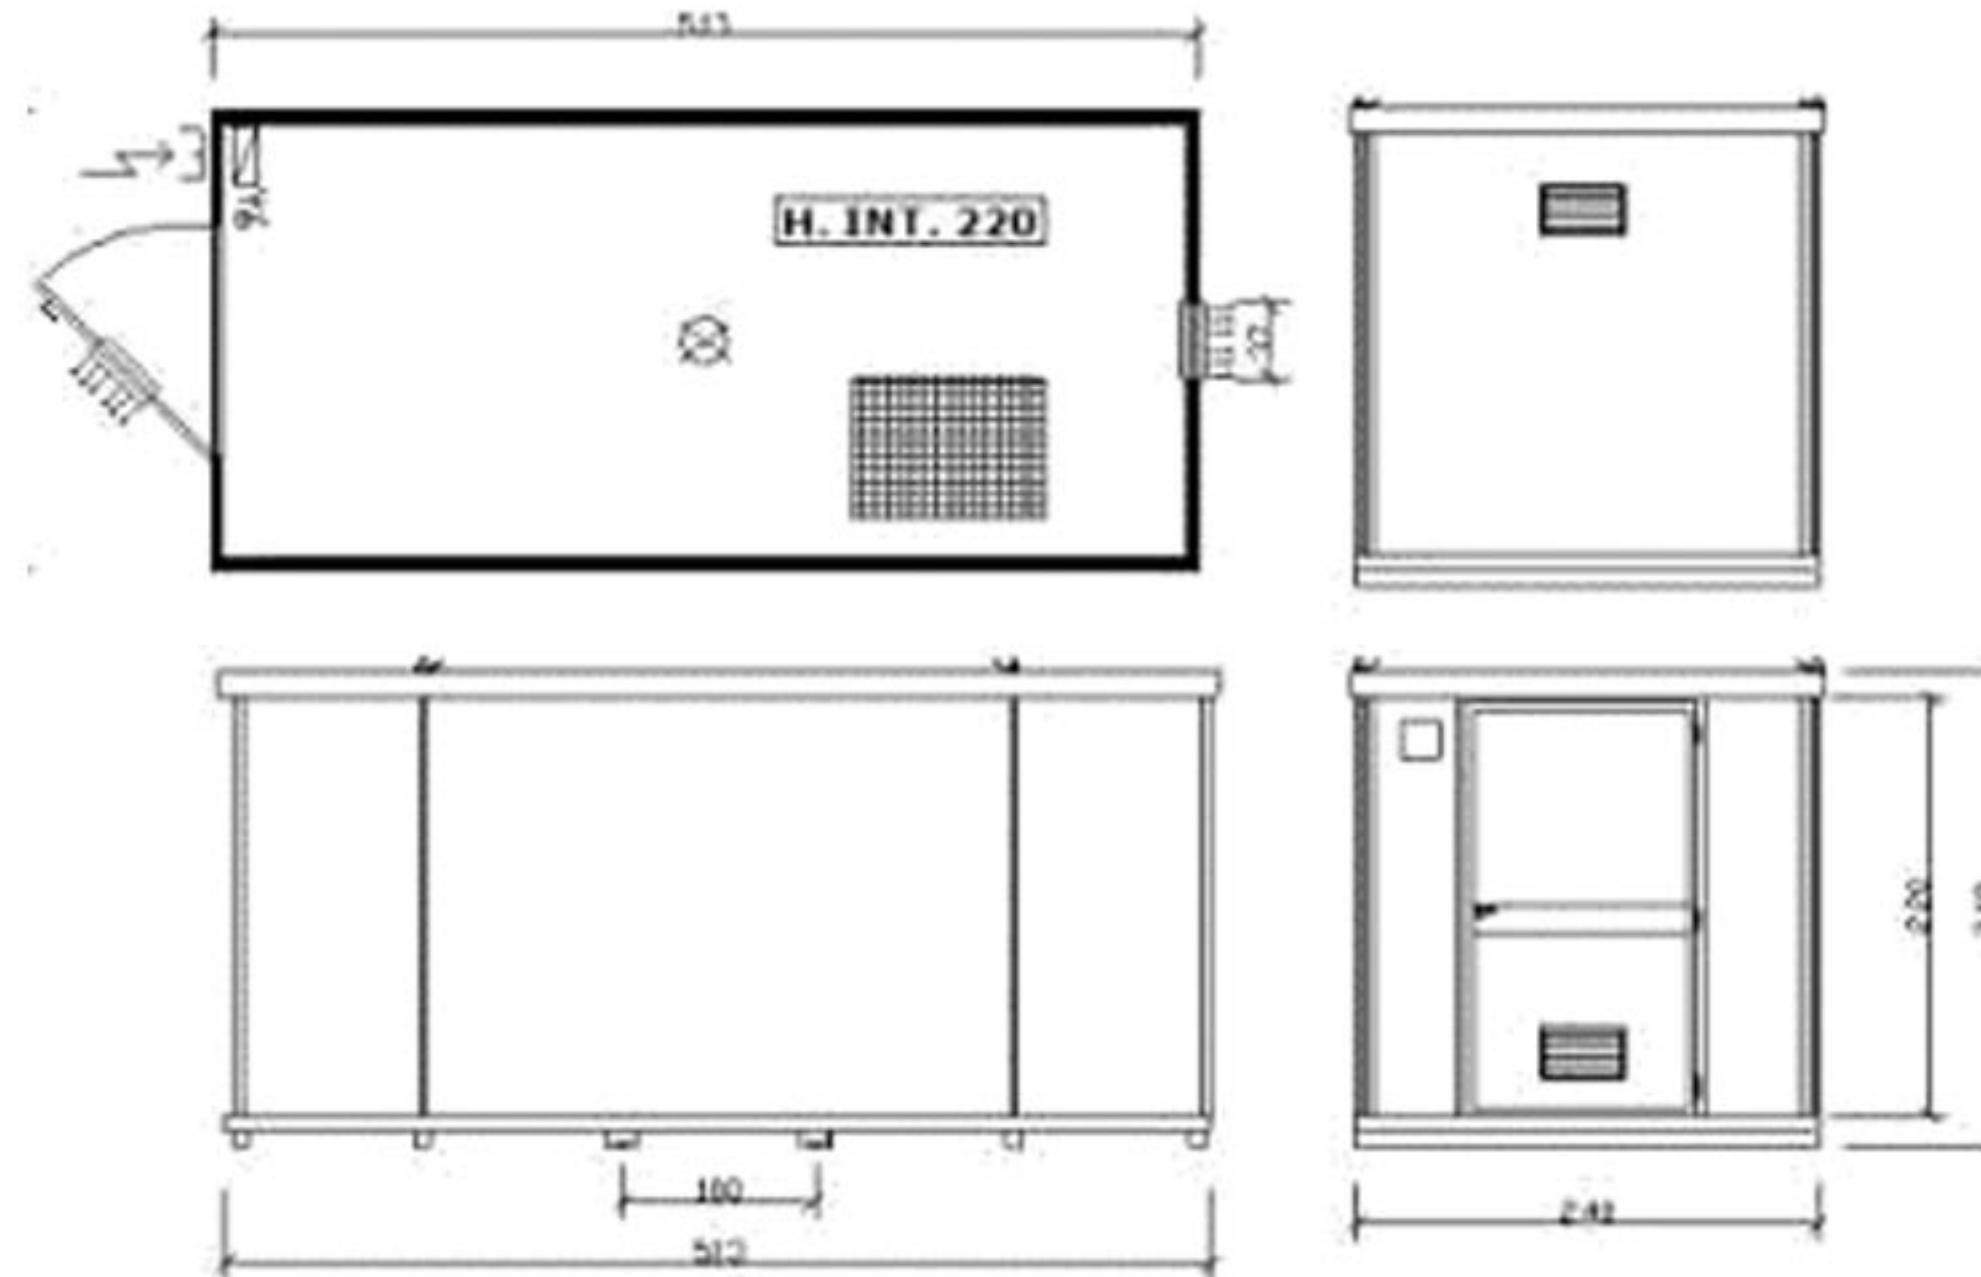

DIMENSIONS (CM)

HAUTEUR EXTÉRIEURE	250
HAUTEUR INTÉRIEURE	220
LONGUEURS DISPONIBLES	313 413 513 613 713 813 913 1013 1113 1213
LARGEUR DISPONIBLE	240

OSSATURE

TÔLE	Galvanisée puis laquée
COULEUR	RAL 9002 (gris)
ÉPAISSEUR	2 mm
HAUTEUR SOUBASSEMENT	160 mm
HAUTEUR BANDEAU DE TOITURE	200 mm
PRISE POUR LEVAGE	4 prises sur la toiture pour crochets de levage

ÉLECTRICITÉ

POINT(S) D'ÉCLAIRAGE (PLAFONNIERS)	1 ou 2 selon dimensions (60 w)
PRISES DE COURANT	1 (16A)
TABLEAU	Inter différentiel disjoncteurs
RACCORDEMENT	1 boîte de branchement extérieure

PAROIS & TOITURE

DESCRIPTION	Panneaux sandwiches
ISOLANT	Mousse rigide de polyuréthane
ÉPAISSEUR	40 mm (30 + 40 mm pour la toiture)
COUVERTURE	Ondes grecques
COULEUR	RAL 9002 (gris)
MONTANTS (TOITURE)	Tôle prélaquée couleur blanc-gris (ép. 12/10)

PLANCHER

STRUCTURE	Tôle zinguée
ÉPAISSEUR	Bac de récupérateur
REVÊTEMENT	Grille zinguée (maille 25x76 mm)

DÉPLACEMENT

LEVAGE	4 points d'encrages pour crochets
SOUBASSEMENT	Avec passage de fourches pour élévateur

MENUISERIE

MATIÈRE	Aluminium laqué blanc RAL (9010)
PORTE	Une porte isolée en panneaux ép. 40 mm, classement feu M1
GRILLES D'AÉRATION	Une grille en PVC (37 x 23 cm) + une autre grille sur la porte

