



BUNGALOW PRO

VENTE DE BUNGALOW POUR PROFESSIONNELS

BUNGALOWS SANITAIRE SD1 & DS2

Les bungalows SANITAIRE SD1 & SD2 gagnent 1 point en confort en disposant de deux portes intérieures séparant l'espace douche et l'espace toilettes pour plus d'intimité et de commodité.

Fumez sous la douche ou lisez aux toilettes en toute tranquillité !



SOLIDITÉ



CONFORT



ISOLATION



SÉCURITÉ




ESTHÉTISME



10

LONGUEURS DISPONIBLES

309 | 409 | 509 | 609 | 709 |
809 | 909 | 1009 | 1109 | 1209 CM

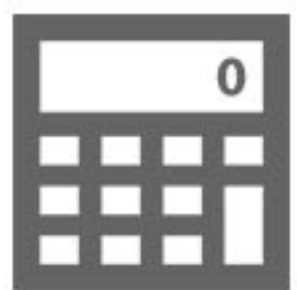

FACILITÉS DE PAIEMENT

À PARTIR DE 151 € HT / MOIS hors transport



LIVRAISON SUR SITE

EN FRANCE MÉTROPOLITAINE



GARANTIE 1 AN

PIÈCES & MAIN D'OEUVRE

OPTIONS DISPONIBLES

- Couleur ossature & angles
- Menuiseries supplémentaires
- Climatisation réversible
- Sol en résine
- Double vitrage



BUNGALOW SANITAIRE SD1 & SD2
VUE INTÉRIEURE



BUNGALOW SANITAIRE SD1 & SD2
MODÈLE 609 / 242 CM
SANS OPTION



BUNGALOW-PRO | LAVIT, 12260 SAUJAC


Tél. / Fax : 05 65 65 86 66 contact@bungalow-pro.fr www.bungalow-pro.fr




BUNGALOW PRO

VENTE DE BUNGALOW POUR PROFESSIONNELS

BUNGALOWS SANITAIRE SD1 & SD2 FICHE TECHNIQUE

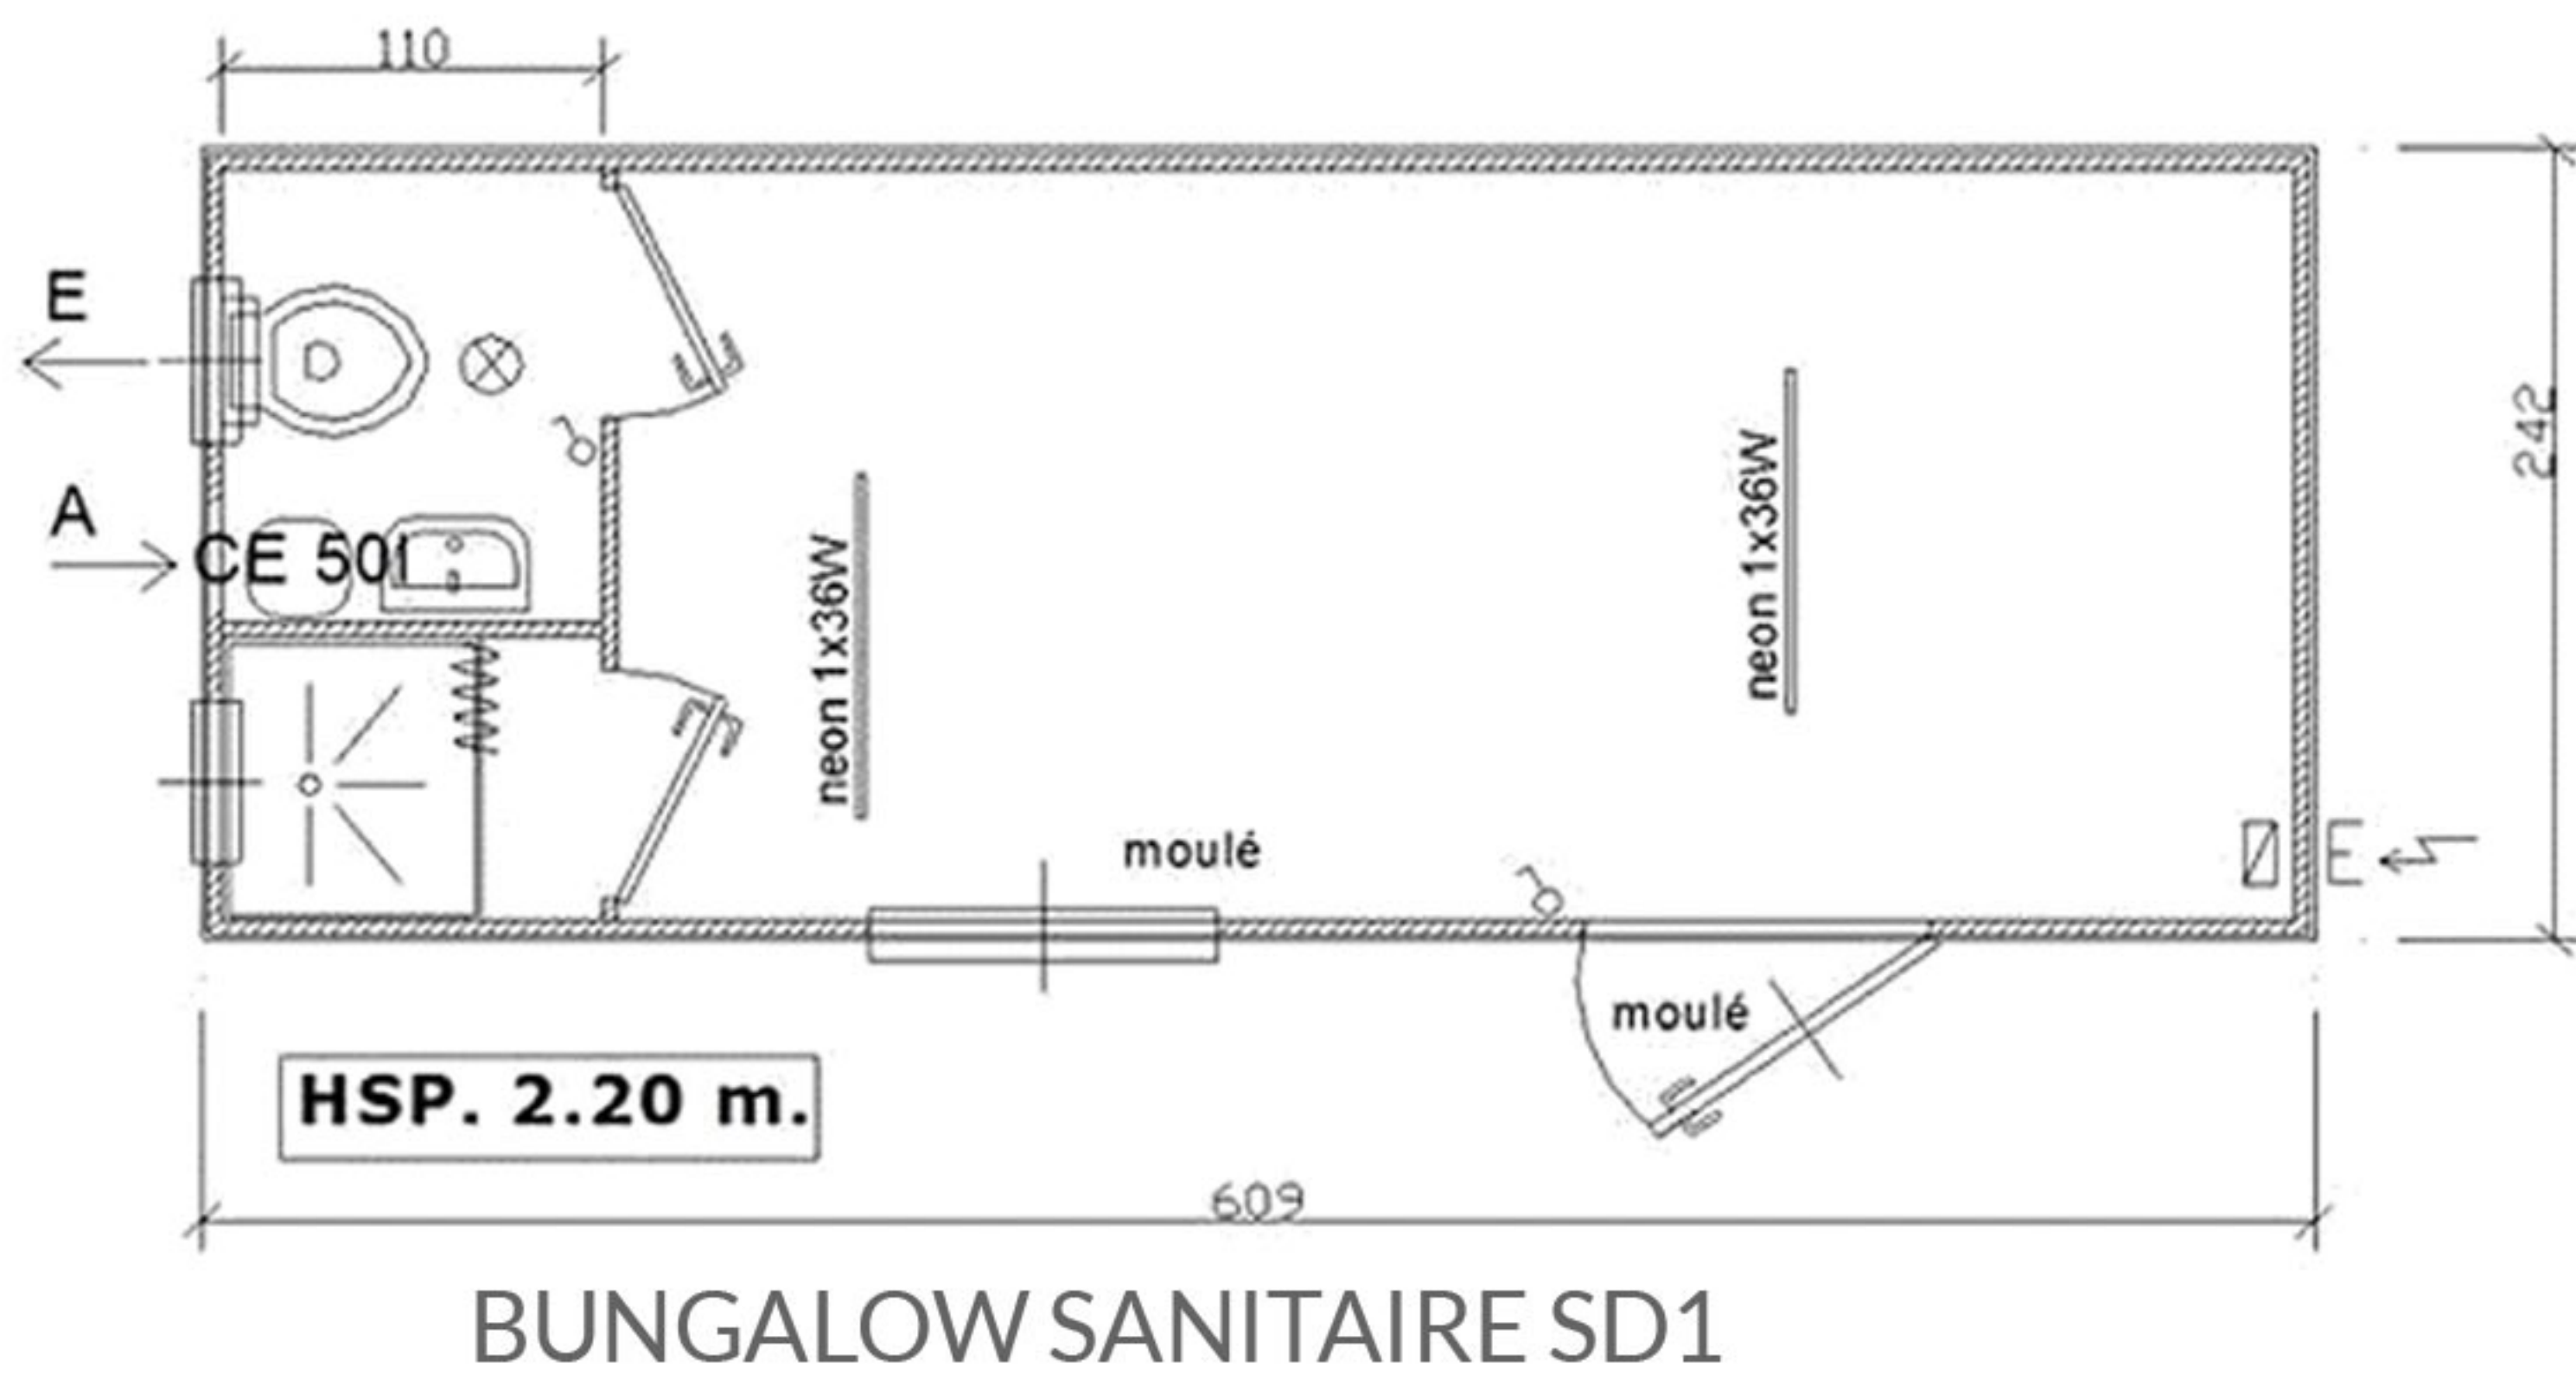

BUNGALOW SANITAIRE SD1

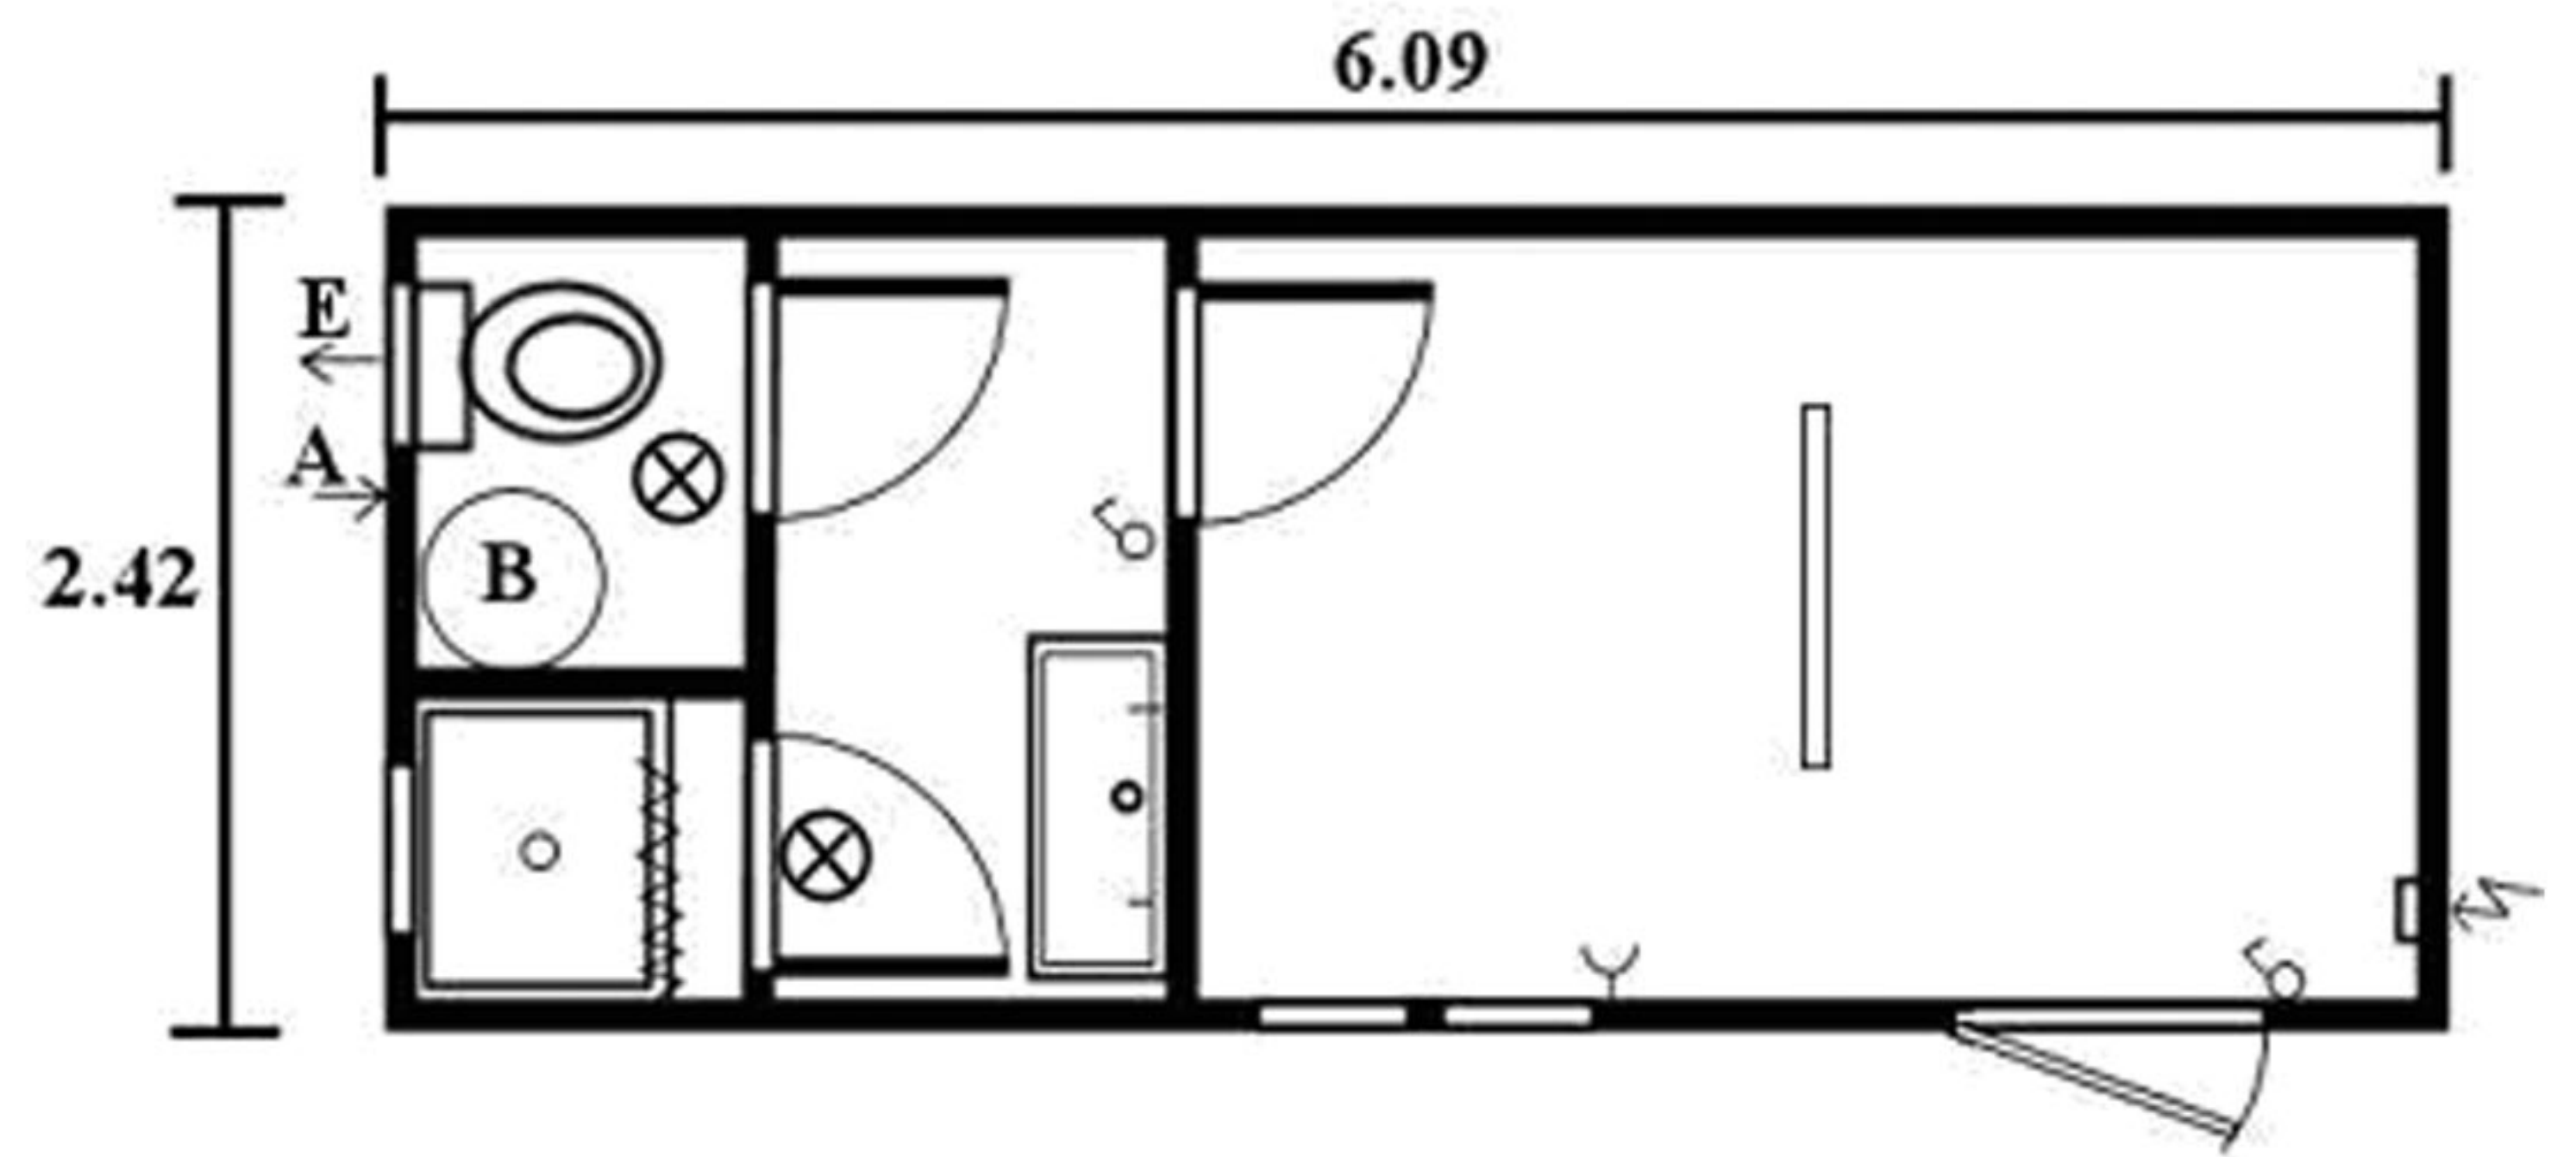

BUNGALOW SANITAIRE SD2

OSSATURE

TÔLE	Galvanisée puis laquée
COULEUR	RAL 9002 (gris)
ÉPAISSEUR	1,5 mm
HAUTEUR SOUBASSEMENT	95 mm avec 2 SKIDS (IPE 160mm) soudés
HAUTEUR BANDEAU DE TOITURE	154 mm
PRISE POUR LEVAGE	4 prises sur la toiture pour crochets de levage

ÉLECTRICITÉ

POINT(S) D'ÉCLAIRAGE	3
CHAUFFAGE	1 ou 2 convecteurs
TABLEAU	Inter différentiel disjoncteurs
RACCORDEMENT	1 boîte de branchement extérieure

PAROIS & TOITURE

DESCRIPTION	Panneaux sandwichs
ISOLANT	Mousse rigide de polyuréthane
ÉPAISSEUR	40 mm (30 + 40 mm pour la toiture)
COUVERTURE	Ondes grecques
COULEUR	RAL 9002 (gris)

PLANCHER

STRUCTURE	Panneaux d'aggloméré hydrofuge
ÉPAISSEUR	18 mm
REVÊTEMENT	PVC

MENUISERIE

MATIÈRE	Aluminium laqué blanc
PORTE EXTÉRIEURE	104 x 220 cm 1/2 vitrée, vitrage 4 mm, barreadée
PORTES INTÉRIEURES	- 1 porte douche 78 x 190 cm pleine - 1 porte toilette 78 x 201 cm pleine
FENÊTRE	104 x 110 cm 1/2 coulissante, vitrage 4 mm, barreadée
VASISTAS	2 vasistas 58 x 58 cm, vitrage moulé 4 mm

SANITAIRES

WC	1 WC à l'anglaise (assis) en céramique
DOUCHE	1 douche 90 x 70 cm avec chauffe-eau 50L
LAVABO	1 lavabo eau froide/chaude et miroir
ARRIVÉE D'EAU	En paroi
ÉVACUATIONS	2 sorties en paroi (diamètre 110 mm)

OPTIONS

SOUBASSEMENT	Peut être posé sur SKID
COULEUR OSSATURE/ANGLES	RAL de votre choix
AJOUT DE MENUISERIES	Portes, double-portes, fenêtres, volets roulants
DOUBLE VITRAGE	Portes et fenêtres
CLOISONS	Ajout de cloisons intérieures
CLIMATISATION	Ajout d'un climatiseur réversible
ISOLATION	Toiture et parois plus épaisses
ISOLATION PLANCHER	Isolation sous plancher en laine de verre
SOL	Sol en résine
CHAUFFE-EAU	Eau chaude au lavabo

