



BUNGALOW PRO

VENTE DE BUNGALOW POUR PROFESSIONNELS

BUNGALOW SANITAIRE AS4

Ce bungalow est notre entrée de gamme en matière de bungalow sanitaire.

Un lavabo eau froide avec miroir et un WC «à l'anglaise» sont les éléments nécessaires à sa fonction primaire.

Pourquoi faire compliqué quand on peut faire simple ?



SOLIDITÉ



CONFORT



ISOLATION



SÉCURITÉ




ESTHÉTISME



LONGUEURS DISPONIBLES

309 | 409 | 509 | 609 | 709 |
809 | 909 | 1009 | 1109 | 1209 CM

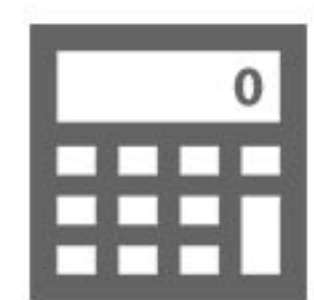

FACILITÉS DE PAIEMENT

À PARTIR DE 117 € HT / MOIS hors transport



LIVRAISON SUR SITE

EN FRANCE MÉTROPOLITAINE



GARANTIE 1 AN

PIÈCES & MAIN D'OEUVRE

OPTIONS DISPONIBLES

- Couleur ossature & angles
- Menuiseries supplémentaires
- Climatisation réversible
- Sol en résine
- Double vitrage
- Chauffe-eau



BUNGALOW SANITAIRE AS4

MODÈLE 609 / 242 CM
OPTION COULEUR



BUNGALOW SANITAIRE AS4

MODÈLE 609 / 242 CM
OPTION COULEUR



BUNGALOW SANITAIRE AS4

MODÈLE 609 / 242 CM
OPTION COULEUR



BUNGALOW-PRO | LAVIT, 12260 SAUJAC


Tél. / Fax : 05 65 65 86 66 contact@bungalow-pro.fr www.bungalow-pro.fr



BUNGALOW PRO

VENTE DE BUNGALOW POUR PROFESSIONNELS

BUNGALOW SANITAIRE AS4 FICHE TECHNIQUE

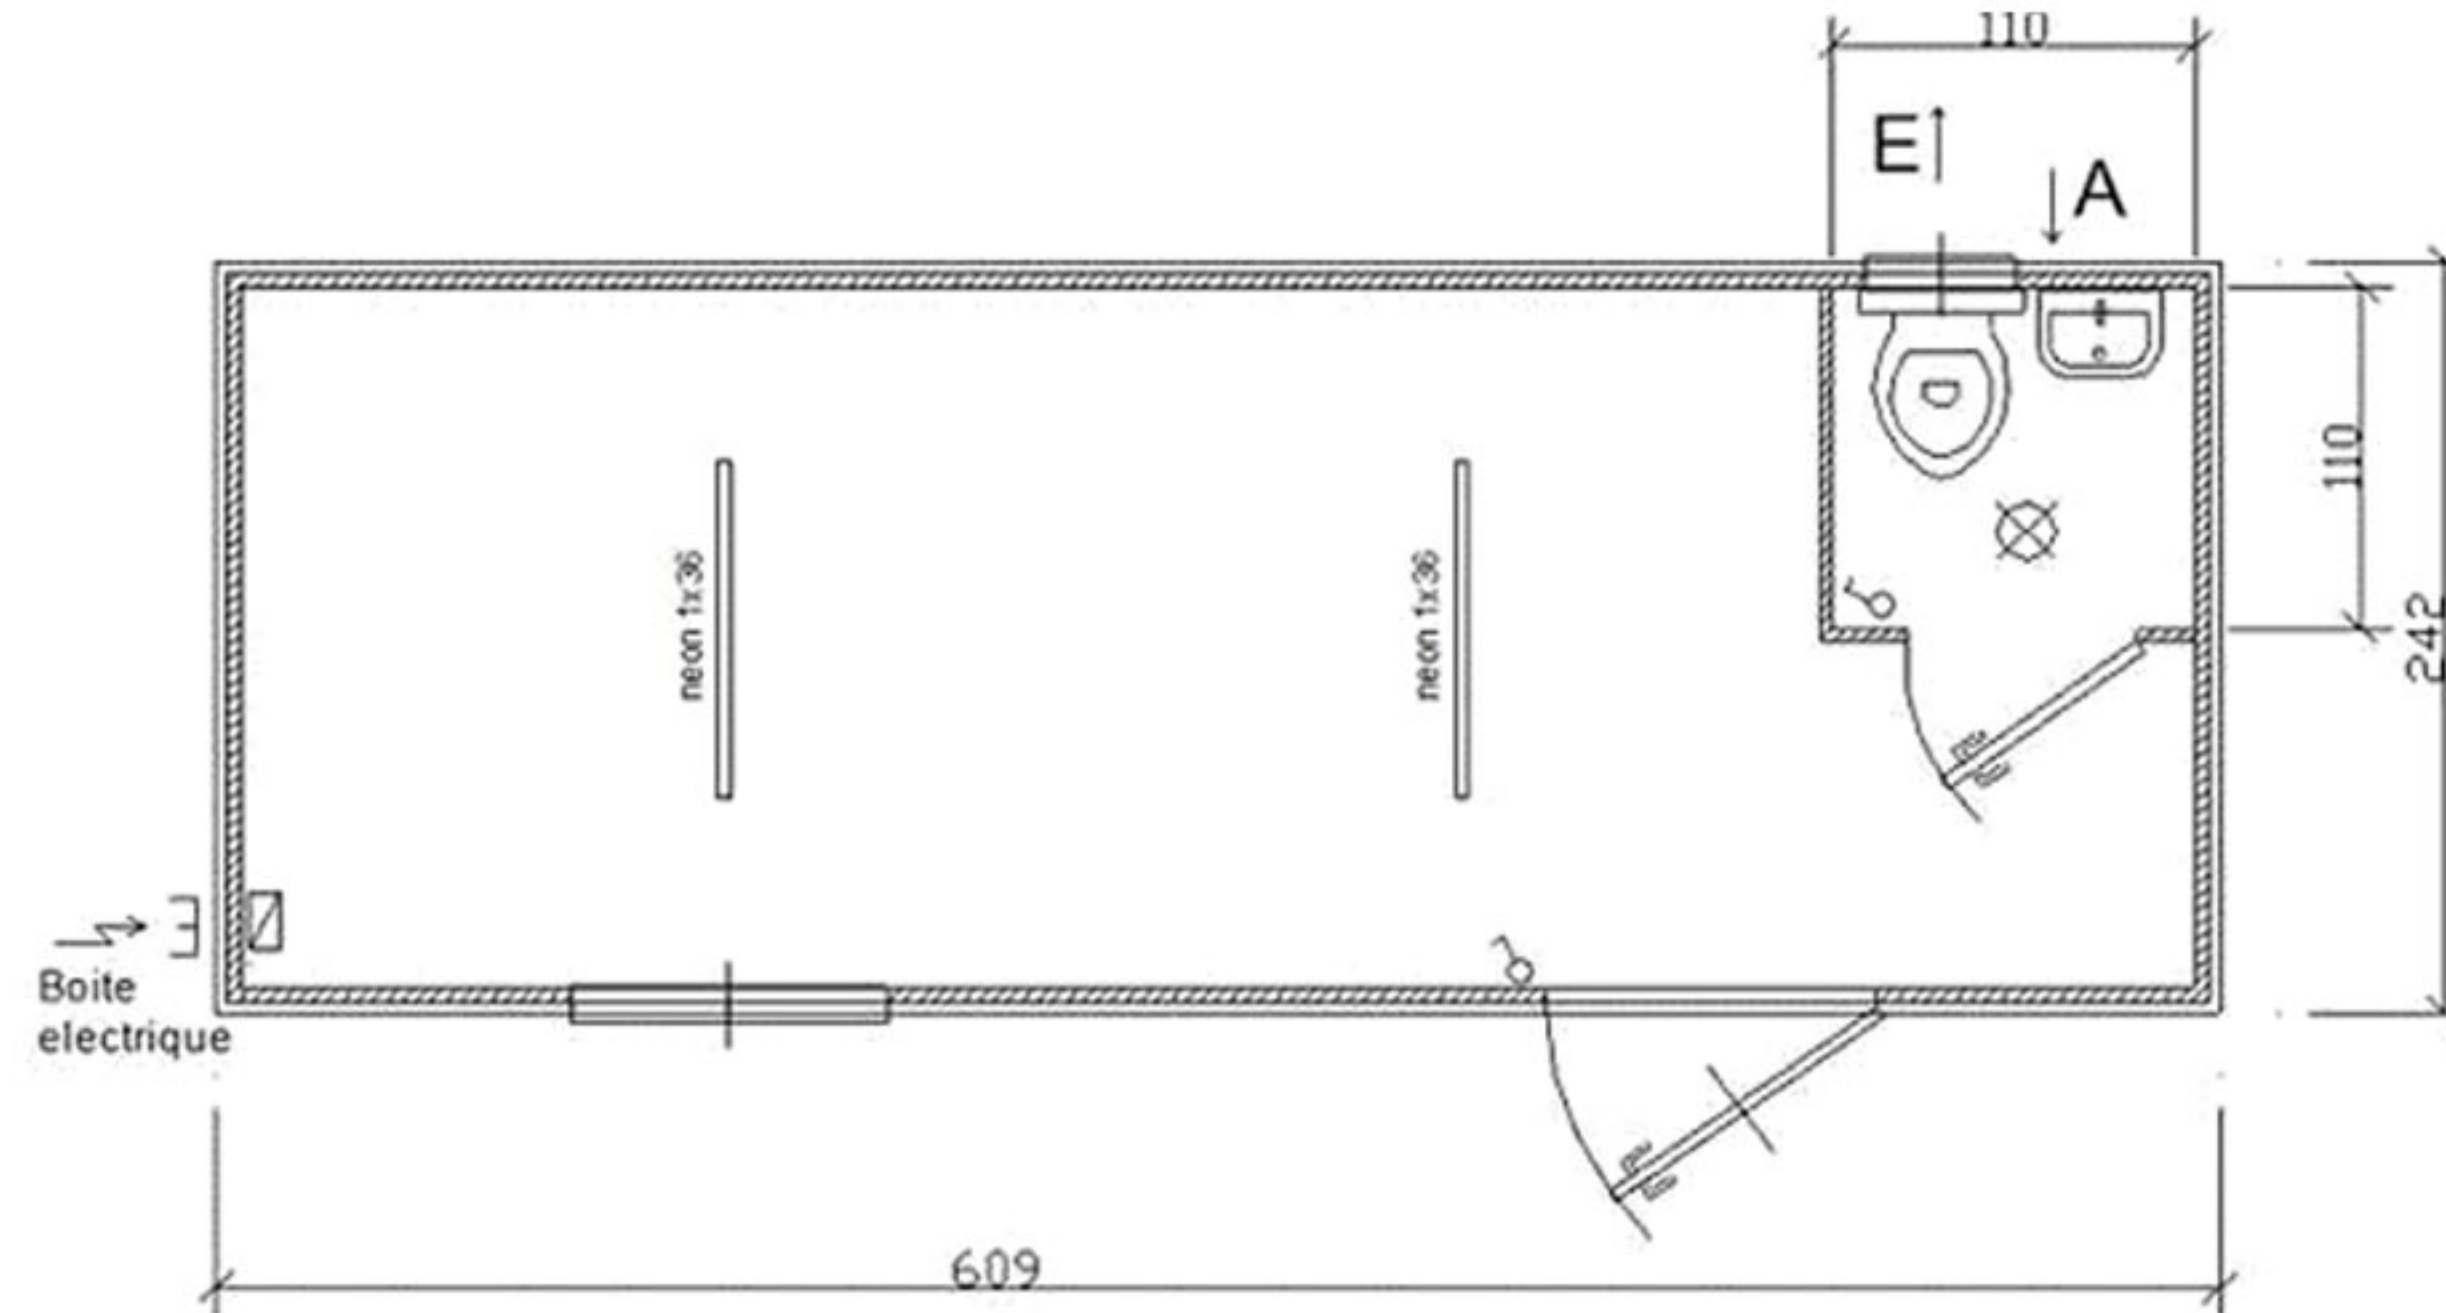

DIMENSIONS (CM)

HAUTEUR EXTÉRIEURE	240
HAUTEUR INTÉRIEURE	220
LONGUEURS DISPONIBLES	309 409 509 609 709 809 909 1009 1109 1209
LARGEUR DISPONIBLE	242

OSSATURE

TÔLE	Galvanisée puis laquée
COULEUR	RAL 9002 (gris)
ÉPAISSEUR	1,5 mm
HAUTEUR SOUBASSEMENT	95 mm
HAUTEUR BANDEAU DE TOITURE	154 mm
PRISE POUR LEVAGE	4 prises sur la toiture pour crochets de levage

ÉLECTRICITÉ

POINT(S) D'ÉCLAIRAGE	3
CHAUFFAGE	1 ou 2 convecteurs
TABLEAU	Inter différentiel disjoncteurs
RACCORDEMENT	1 boîte de branchement extérieure

PAROIS & TOITURE

DESCRIPTION	Panneaux sandwichs
ISOLANT	Mousse rigide de polyuréthane
ÉPAISSEUR	40 mm (30 + 40 mm pour la toiture)
COUVERTURE	Ondes grecques
COULEUR	RAL 9002 (gris)

PLANCHER

STRUCTURE	Panneaux d'aggloméré hydrofuge
ÉPAISSEUR	18 mm
REVÊTEMENT	PVC

MENUISERIE

MATIÈRE	Aluminium laqué blanc
PORTE EXTÉRIEURE	104 x 220 cm 1/2 vitrée, vitrage 4 mm, barreaudée
PORTE INTÉRIEURE	1 porte toilette 78 x 201 cm pleine
FENÊTRE	104 x 110 cm 1/2 coulissante, vitrage 4 mm, barreaudée
VASISTAS	1 vasistas 58 x 58 cm, vitrage moulé 4 mm

SANITAIRES

WC	1 WC à l'anglaise (assis) en céramique
LAVABO	1 lavabo eau froide et miroir
ARRIVÉE D'EAU	En paroi
ÉVACUATIONS	2 sorties en paroi (diamètre 110 mm)

OPTIONS

SOUBASSEMENT	Peut être posé sur SKID
COULEUR OSSATURE/ANGLES	RAL de votre choix
AJOUT DE MENUISERIES	Portes, double-portes, fenêtres, volets roulants
DOUBLE VITRAGE	Portes et fenêtres
CLOISONS	Ajout de cloisons intérieures
CLIMATISATION	Ajout d'un climatiseur réversible
ISOLATION	Toiture et parois plus épaisses
ISOLATION PLANCHER	Isolation sous plancher en laine de verre
SOL	Sol en résine
CHAUFFE EAU	Eau chaude au lavabo

